


# タワーホール船堀 大ホール 舞台平面図

|      |              |
|------|--------------|
| ホリゾン | 幕            |
| 大    | 幕            |
| パ    | トン 14        |
| パ    | トン 13        |
| パ    | トン 12        |
| パ    | トン 11        |
| U    | R L          |
| S    | L 4          |
| パ    | トン 10        |
| 一    | 文字 4         |
| 天    | 井 反 射 板      |
| 中    | 割 幕 3        |
| パ    | トン 9         |
| パ    | トン 8         |
| パ    | トン 7         |
| パ    | トン 6 (松羽目)   |
| S    | L 3          |
| B    | L 3          |
| 一    | 文字 3         |
| ス    | ク リ ー        |
| 中    | 割 幕 2        |
| パ    | トン 5         |
| パ    | トン 4         |
| パ    | トン 3         |
| S    | L 2          |
| B    | L 2          |
| 中    | 割 幕 1        |
| 一    | 文字 2         |
| パ    | トン 2         |
| 天    | 板 前 吊        |
| パ    | トン 1         |
| S    | L 1          |
| B    | L 2          |
| 後    | 幕 1          |
| 一    | 文字1 (ティザザ後吊) |
| 地    | 板 幕          |
| 絞    | り 絞 幕        |
| 絞    | 幕            |
| 昇    | 降 デ ィ ー ザ    |

|         |    |         |
|---------|----|---------|
| 間       | 口  | 13m80   |
| 奥       | 行  | 15m20   |
| 高       | さ  | 9m      |
| スノコの高さ  |    | 22m     |
| パト最大重量  |    | 300kg   |
| 緞       | 帳  | 12秒(可変) |
| 残 響 時 間 |    |         |
| 幕 有 り   | 空席 | 0.9     |
|         | 満席 | 1.1     |
| 音響反射板   | 空席 | 1.4     |
|         | 満席 | 1.7     |

空席(測定値) 満席(計算値)

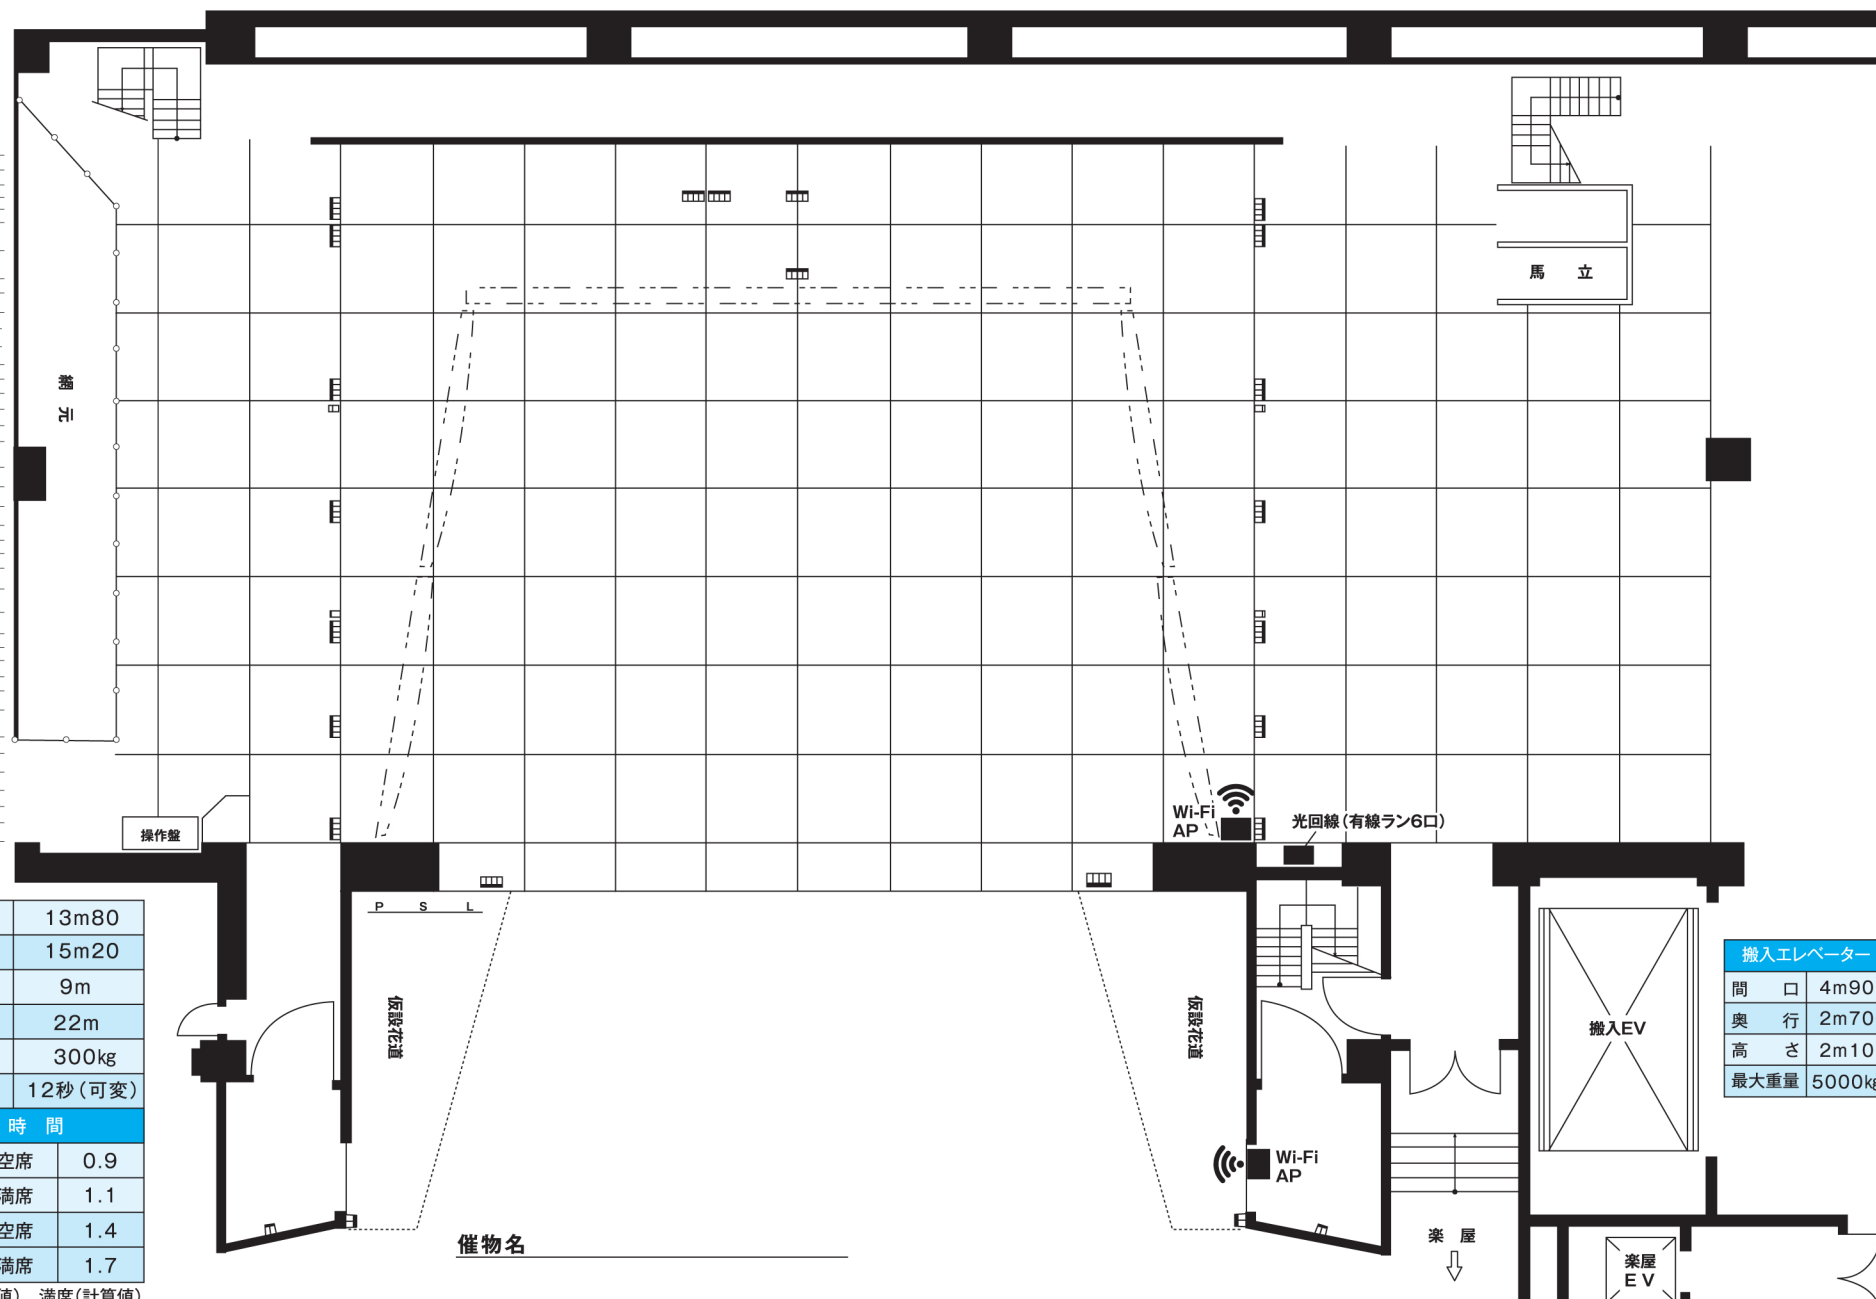

|          |   |        |
|----------|---|--------|
| 搬入エレベーター |   |        |
| 間        | 口 | 4m90   |
| 奥        | 行 | 2m70   |
| 高        | さ | 2m10   |
| 最大重量     |   | 5000kg |