


展示ホール1

展示ホール2

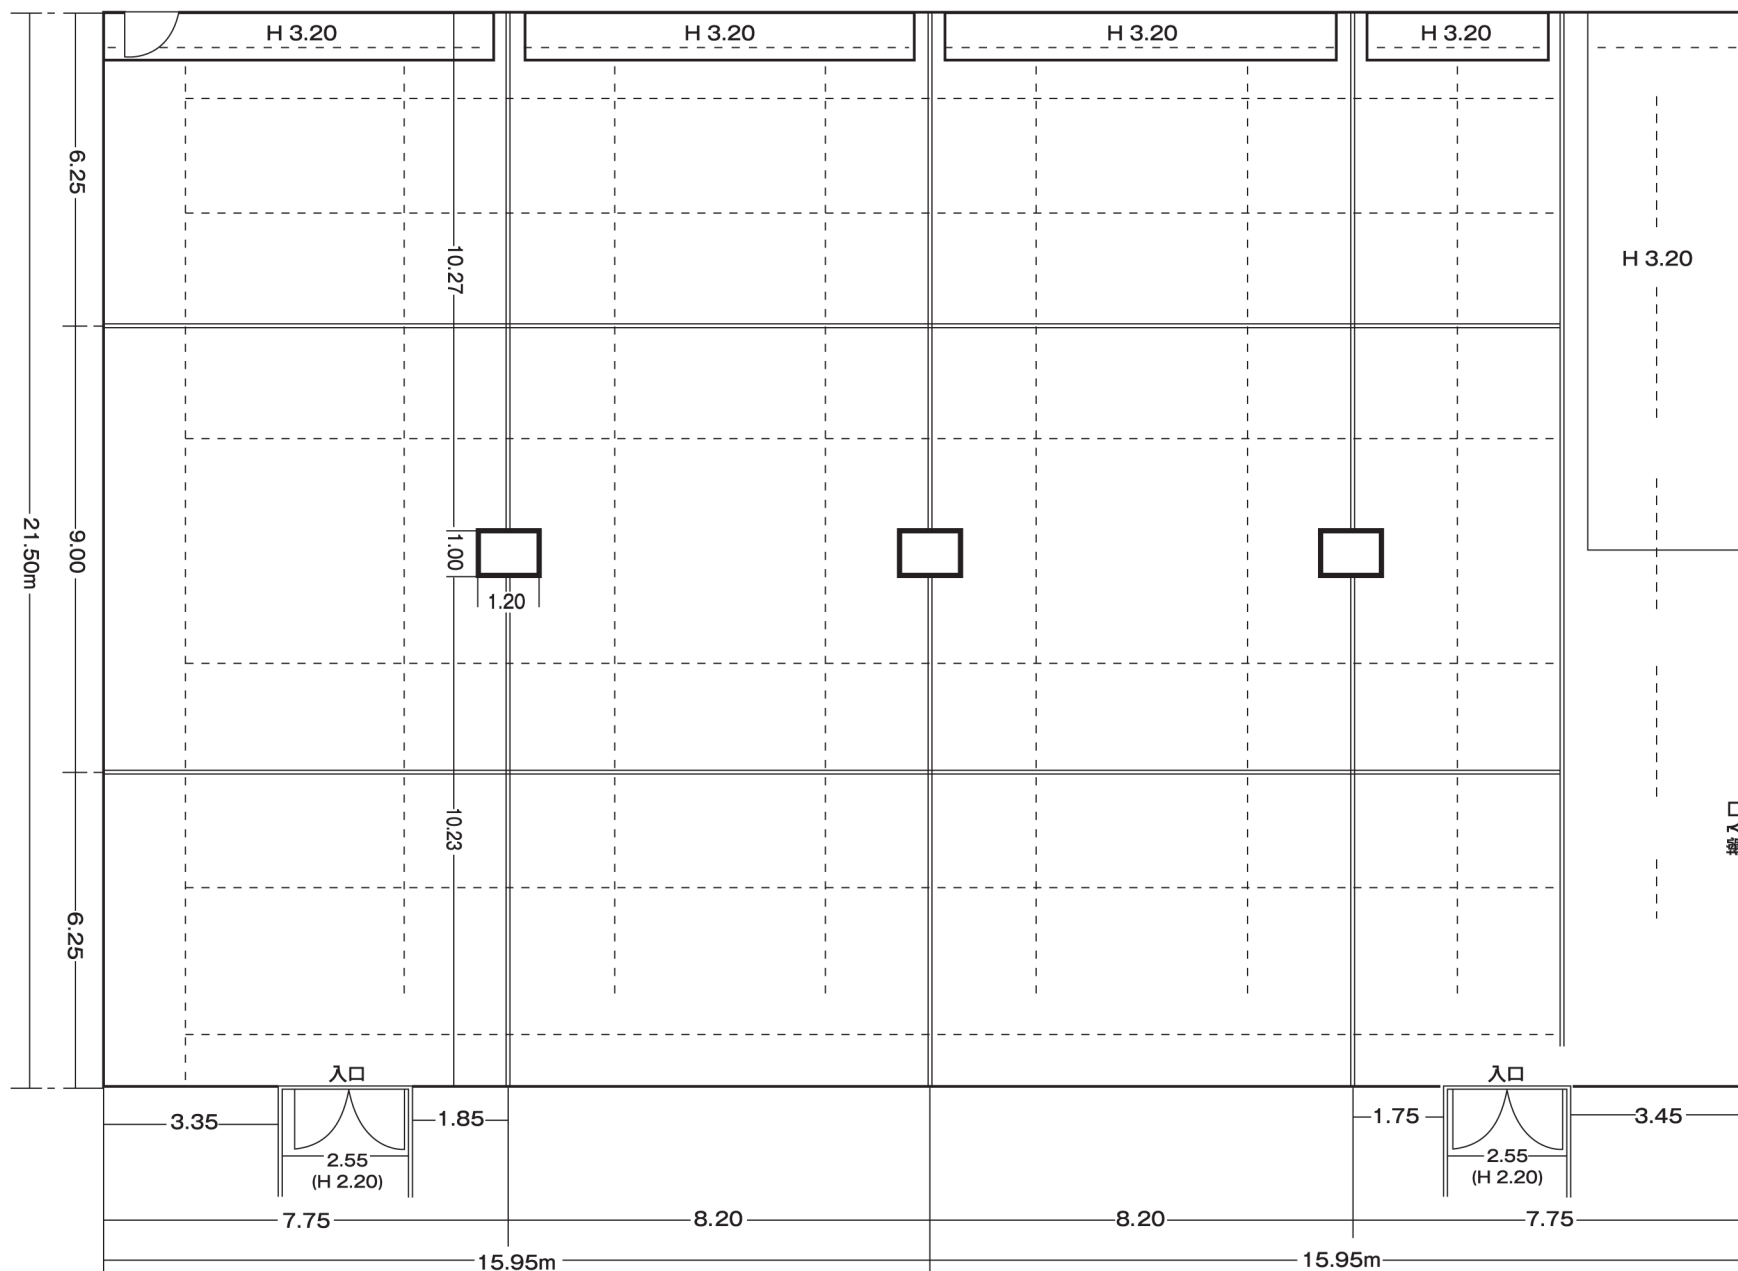

==== :スライディングレール

----- :ライティングレール

ピクチャーレール高さ
外周壁面:3.10m
(一部):3.96m
スライディングパネル:3.96m

スライディングウォール 高:4.00m
幅:3.40m
厚:0.12m

展示用パネル 高:1.80m
(縦横自在) 幅:1.20m
厚:0.02m

搬入口

2.50
(H 2.50)

スライディングパネル
収納スペース

入口

2.55
(H 2.20)

入口

2.55
(H 2.20)