


展示ホール

展示ホール最大使用容量 54KVA

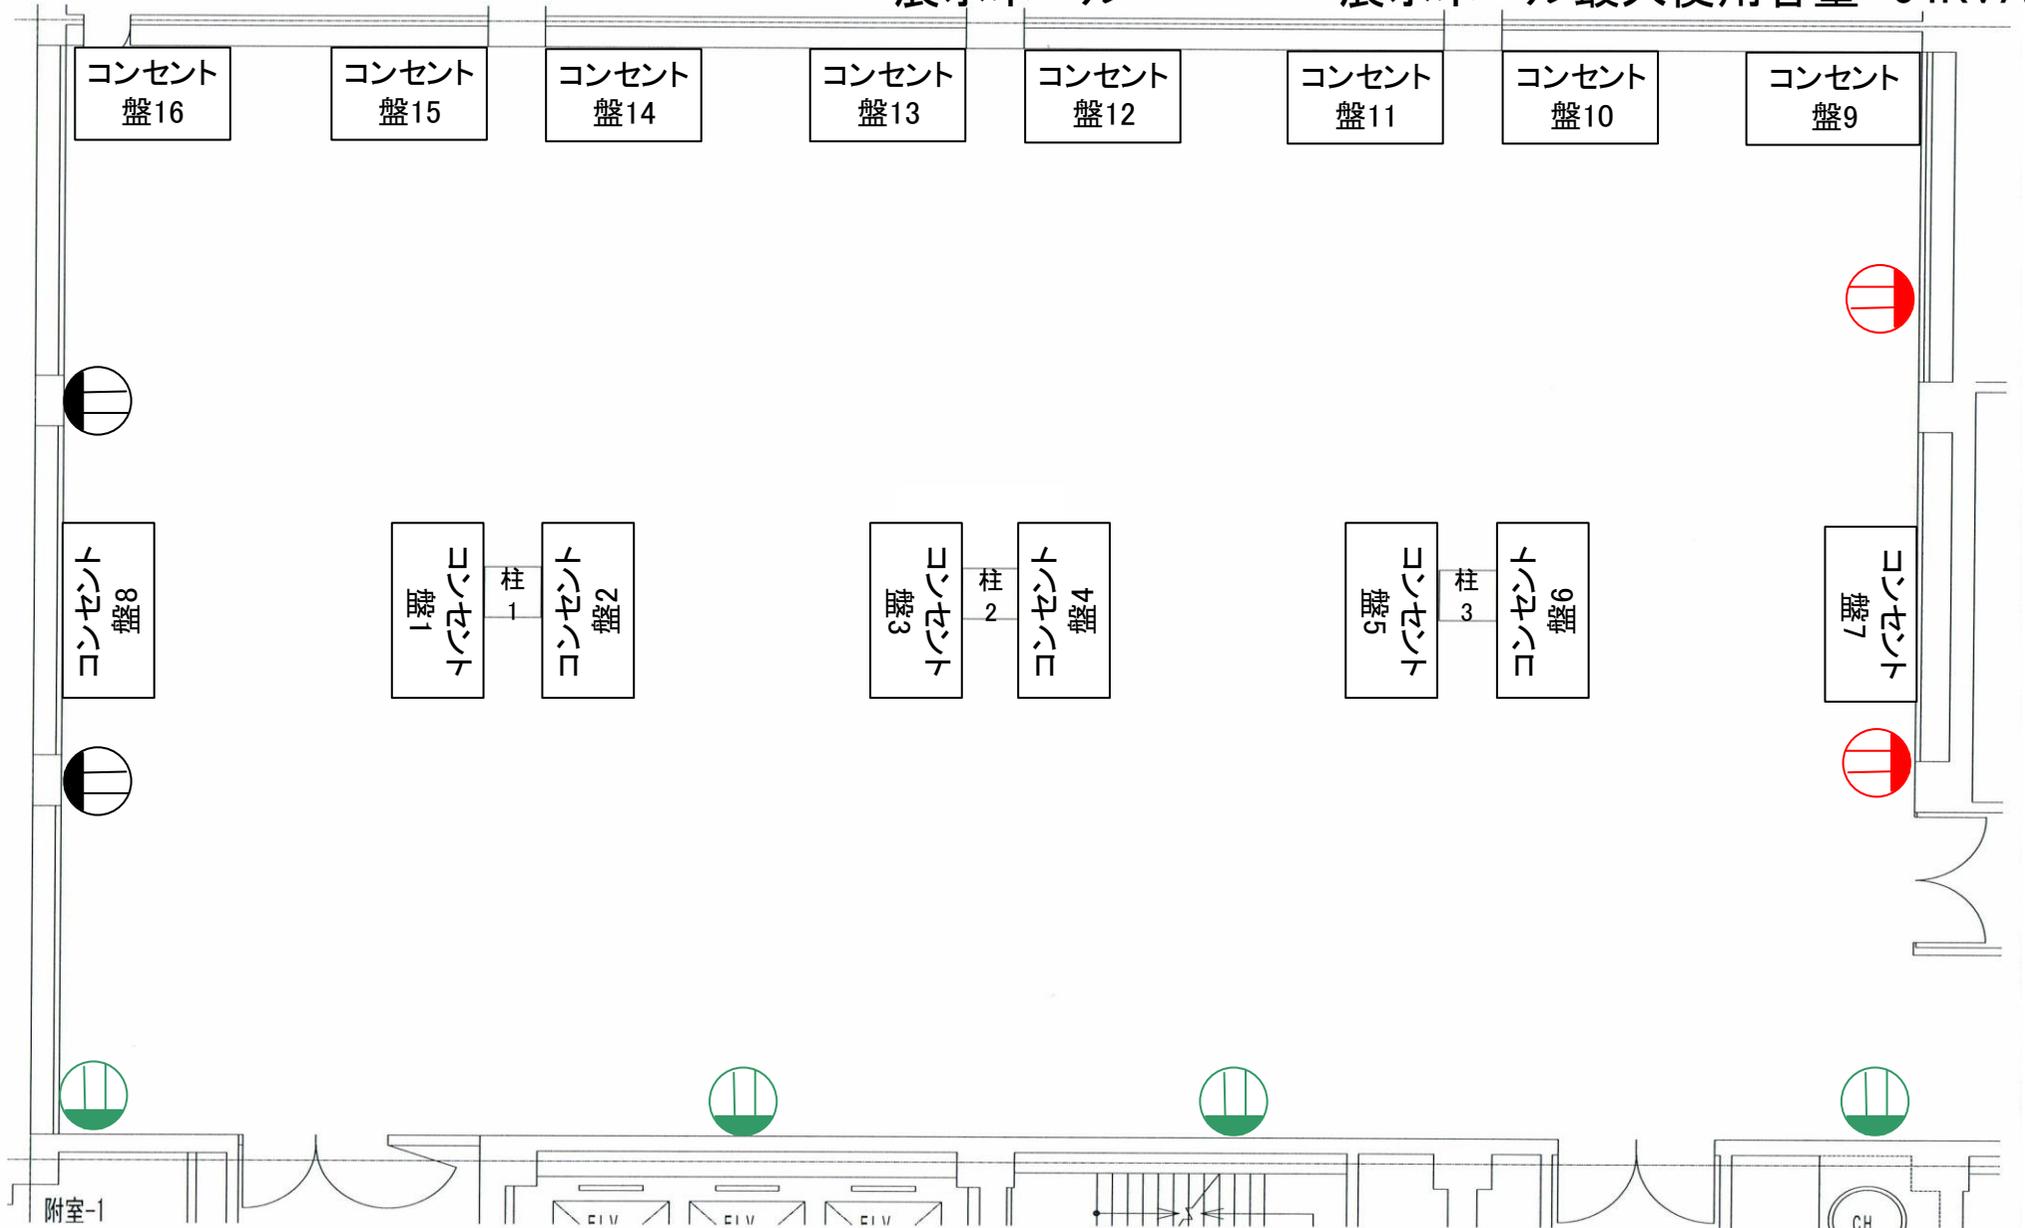

コンセント盤1~6 ①AC100/200V 1回路 容量2.5KVA ※電気工事を行うことで使用可能 ②AC100V 1回路 容量1KVA 盤内据付 2口×2ヶコンセント	コンセント盤10.12.14.16 ①AC100/200V 1回路 容量2.0KVA ※電気工事を行うことで使用可能 ②AC100V 1回路 容量0.3KVA 盤内据付 2口×1ヶコンセント ③AC100V 1回路 容量0.5KVA ケーブル延長型 2口×1ヶコンセント
コンセント盤7~8 ①AC100/200V 1回路 容量2.0KVA ※電気工事を行うことで使用可能 ②AC100V 1回路 容量0.5KVA ケーブル延長型 2口×1ヶコンセント	図面 緑色コンセント AC100V 1回路 容量1KVA
コンセント盤9.11.13.15 ①AC100/200V 1回路 容量2.5KVA ※電気工事を行うことで使用可能 ②AC100V 1回路 容量0.3KVA 盤内据付 2口×1ヶコンセント	図面 黒色コンセント AC100V 1回路 容量0.6KVA 図面 赤色コンセント AC100V 1回路 容量0.6KVA