4F

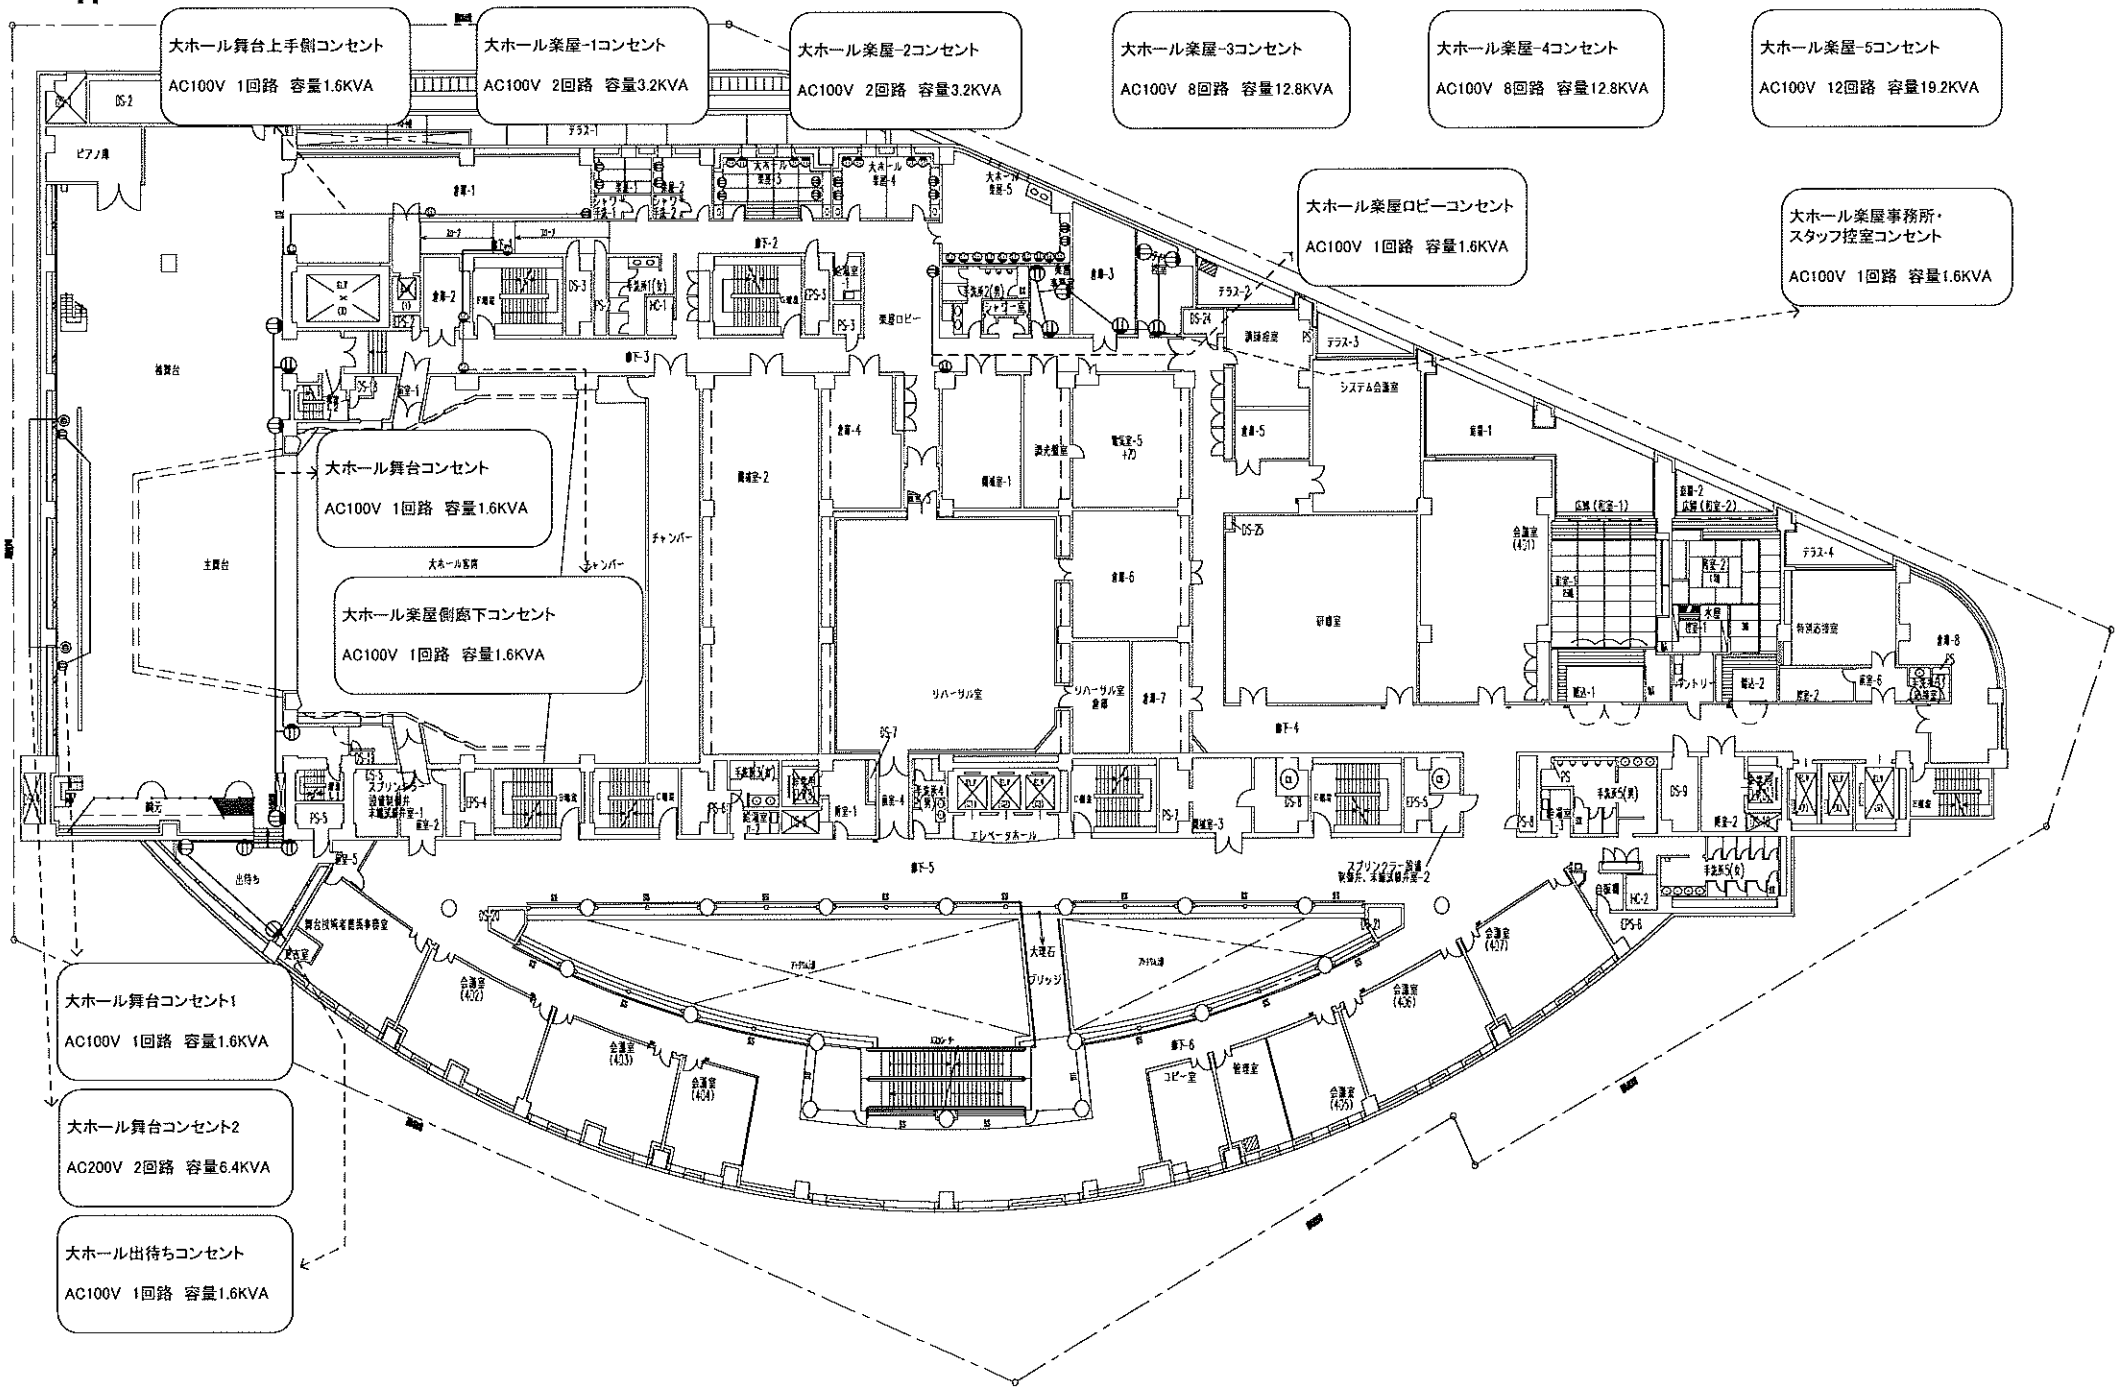
大ホール舞台上手側コンセント
AC100V 1回路 容量1.6KVA
大ホール楽屋-1コンセント
AC100V 2回路 容量3.2KVA
大ホール楽屋-2コンセント
AC100V 2回路 容量3.2KVA
大ホール楽屋-3コンセント
AC100V 8回路 容量12.8KVA
大ホール楽屋-4コンセント
AC100V 8回路 容量12.8KVA
大ホール楽屋-5コンセント
AC100V 12回路 容量19.2KVA
大ホール楽屋ロビーコンセント
AC100V 1回路 容量1.6KVA
大ホール楽屋事務所・
スタッフ控室コンセント
AC100V 1回路 容量1.6KVA
大ホール舞台コンセント
AC100V 1回路 容量1.6KVA
大ホール楽屋側廊下コンセント
AC100V 1回路 容量1.6KVA
大ホール舞台コンセント1
AC100V 1回路 容量1.6KVA
大ホール舞台コンセント2
AC200V 2回路 容量6.4KVA
大ホール出待ちコンセント
AC100V 1回路 容量1.6KVA