


# タワーホール船堀 大ホール 舞台平面図

- ホリゾン ト幕
- 大 黒 幕
- パ ト ン 14
- パ ト ン 13
- パ ト ン 12
- パ ト ン 11
- U R L
- S L 4
- パ ト ン 10
- 一 文 字 4
- 天 井 反 射 板
- 中 割 幕 3
- パ ト ン 9
- パ ト ン 8
- パ ト ン 7
- パ ト ン 6 (松羽目)
- S L 3
- B L 3
- 一 文 字 3
- ス ク リ ー ン
- 中 割 幕 2
- パ ト ン 5
- パ ト ン 4
- パ ト ン 3
- S L 2
- B L 2
- 中 割 幕 1
- 一 文 字 2
- パ ト ン 2
- 天 板 前 吊
- パ ト ン 1
- S L 1
- B L 2
- 被 幕 1
- 一文字1(ティーズ後吊)
- 暗 転 幕
- 絞 り 絞 帳
- 絞 帳
- 昇 降 デ ィ ー ザ

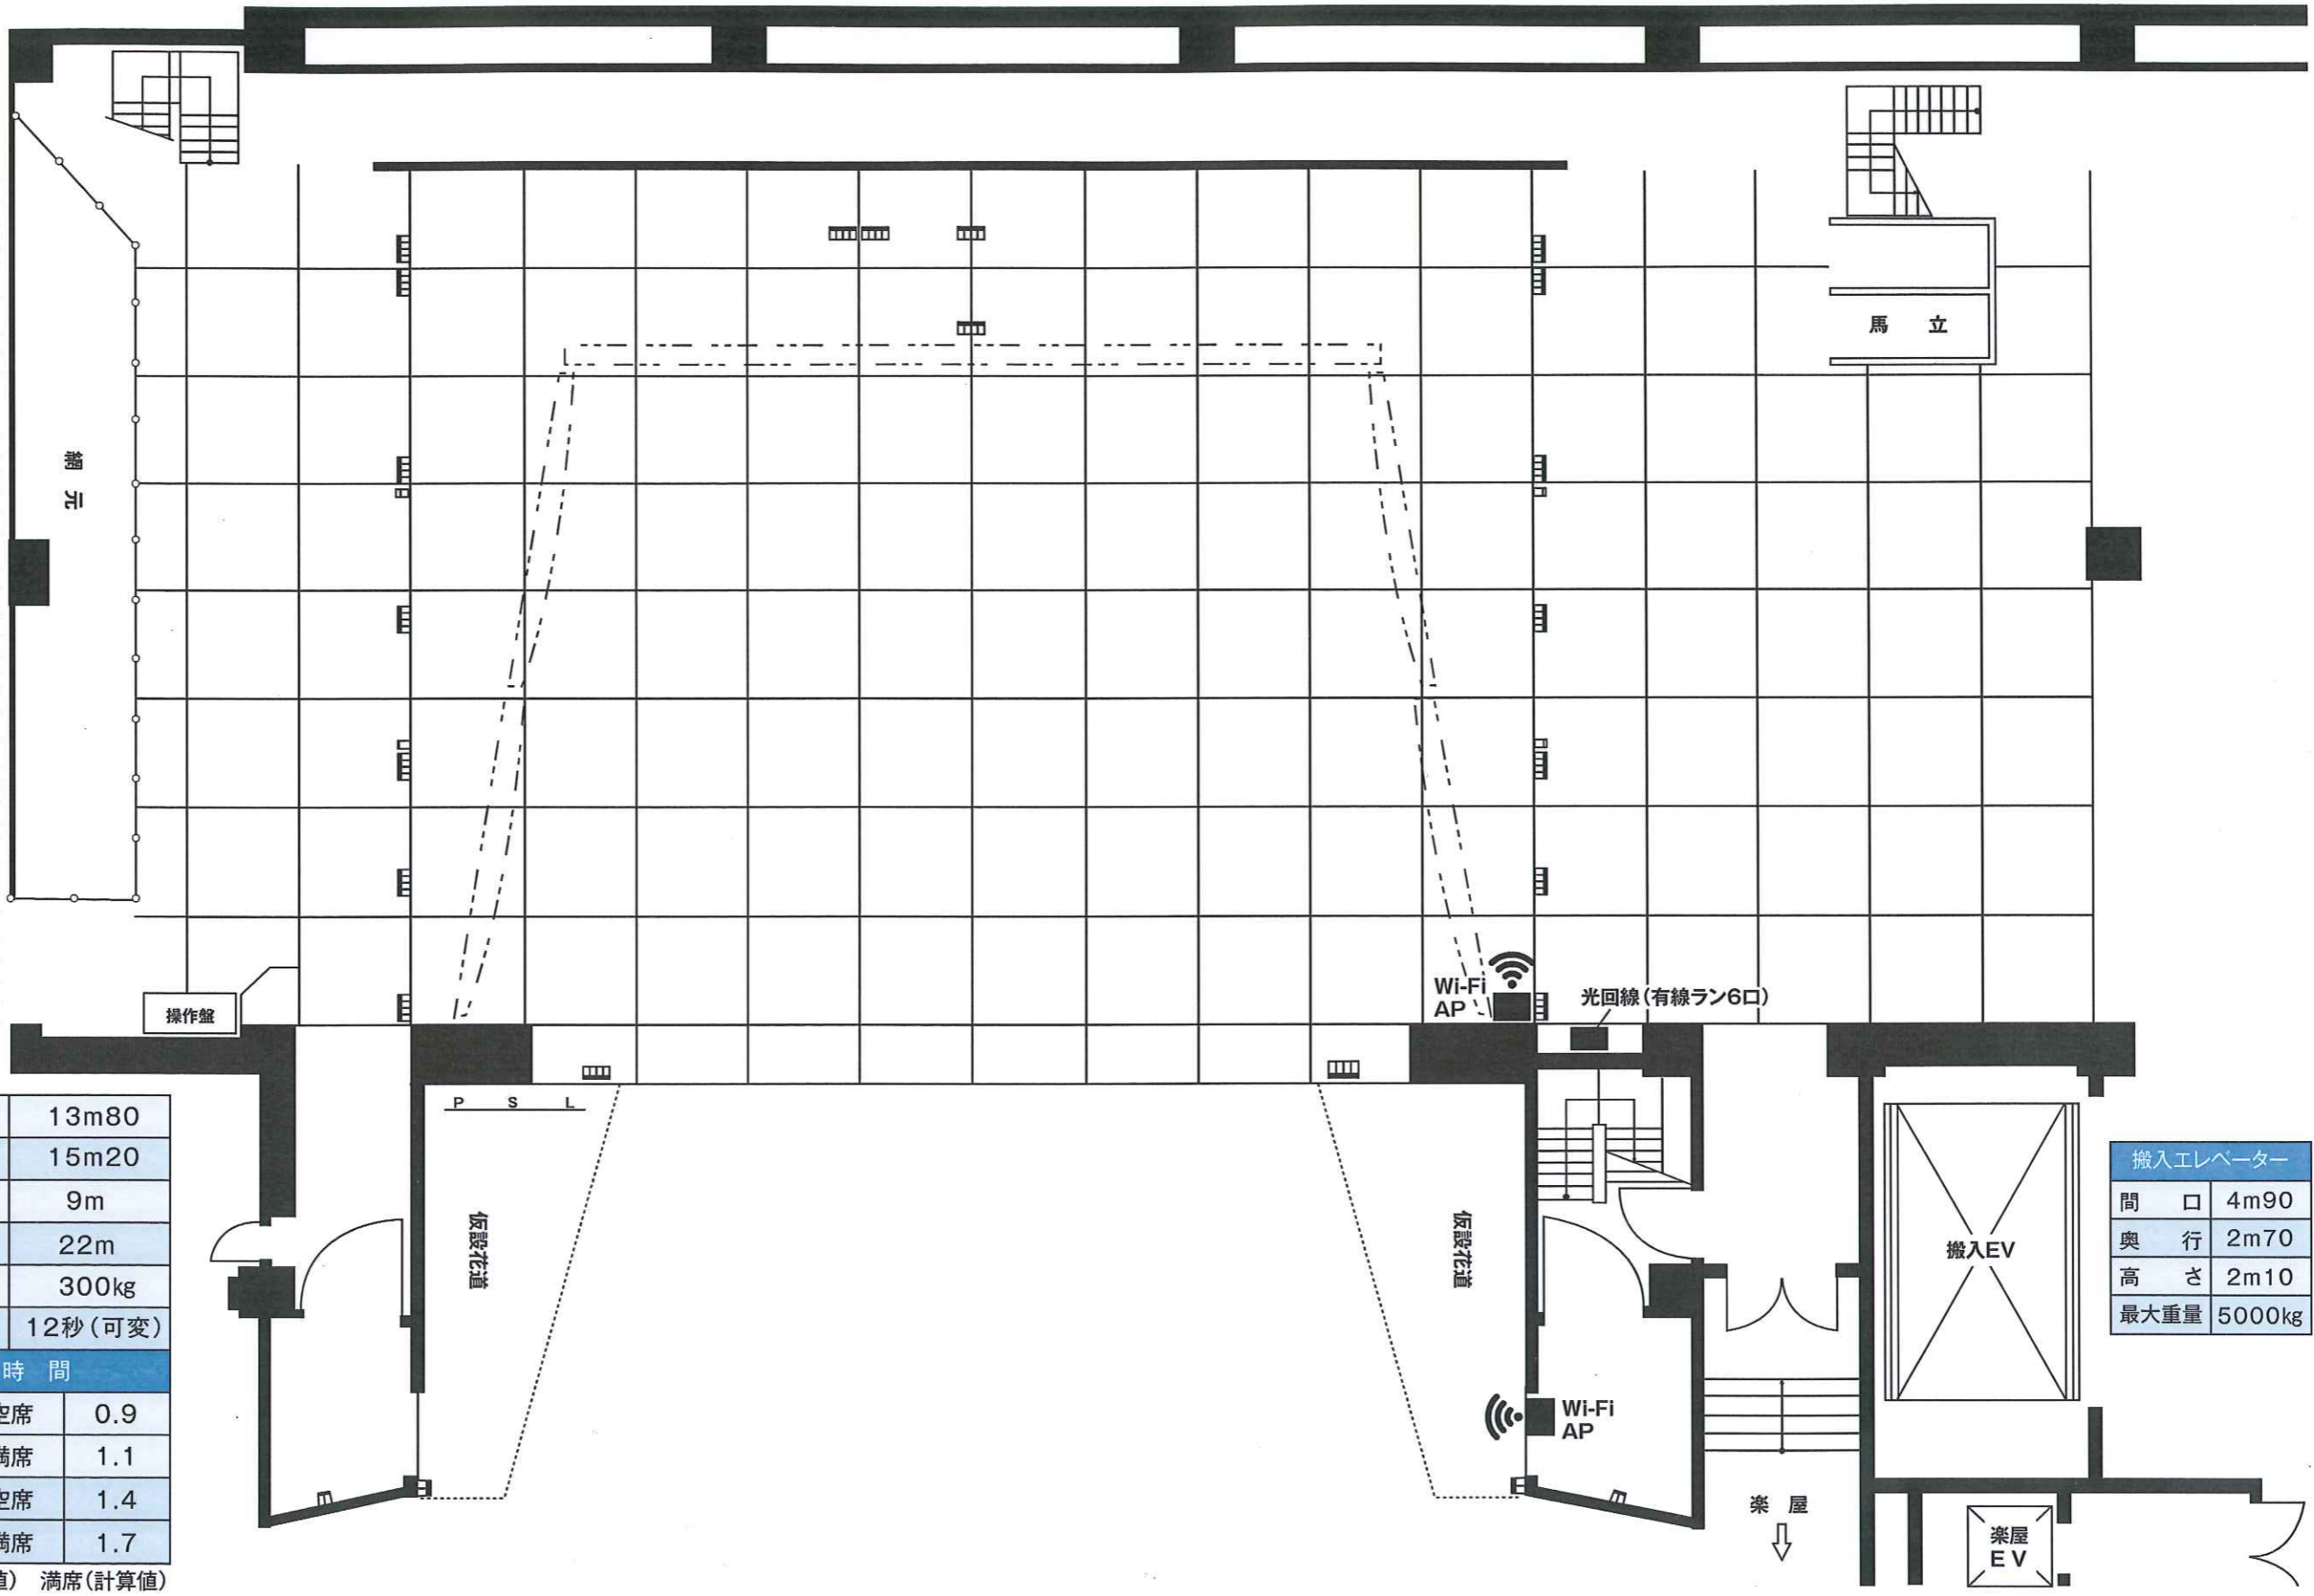

間 口	13m80	
奥 行	15m20	
高 さ	9m	
スノコの高さ	22m	
パトン最大重量	300kg	
絞 帳	12秒(可変)	
残 響 時 間		
幕 有 り	空席	0.9
	満席	1.1
音響反射板	空席	1.4
	満席	1.7

空席(測定値) 満席(計算値)

搬入エレベーター	
間 口	4m90
奥 行	2m70
高 さ	2m10
最大重量	5000kg